




FAIXA DE SERVIÇOS
(ESTAIONAMENTO – CALÇADA)

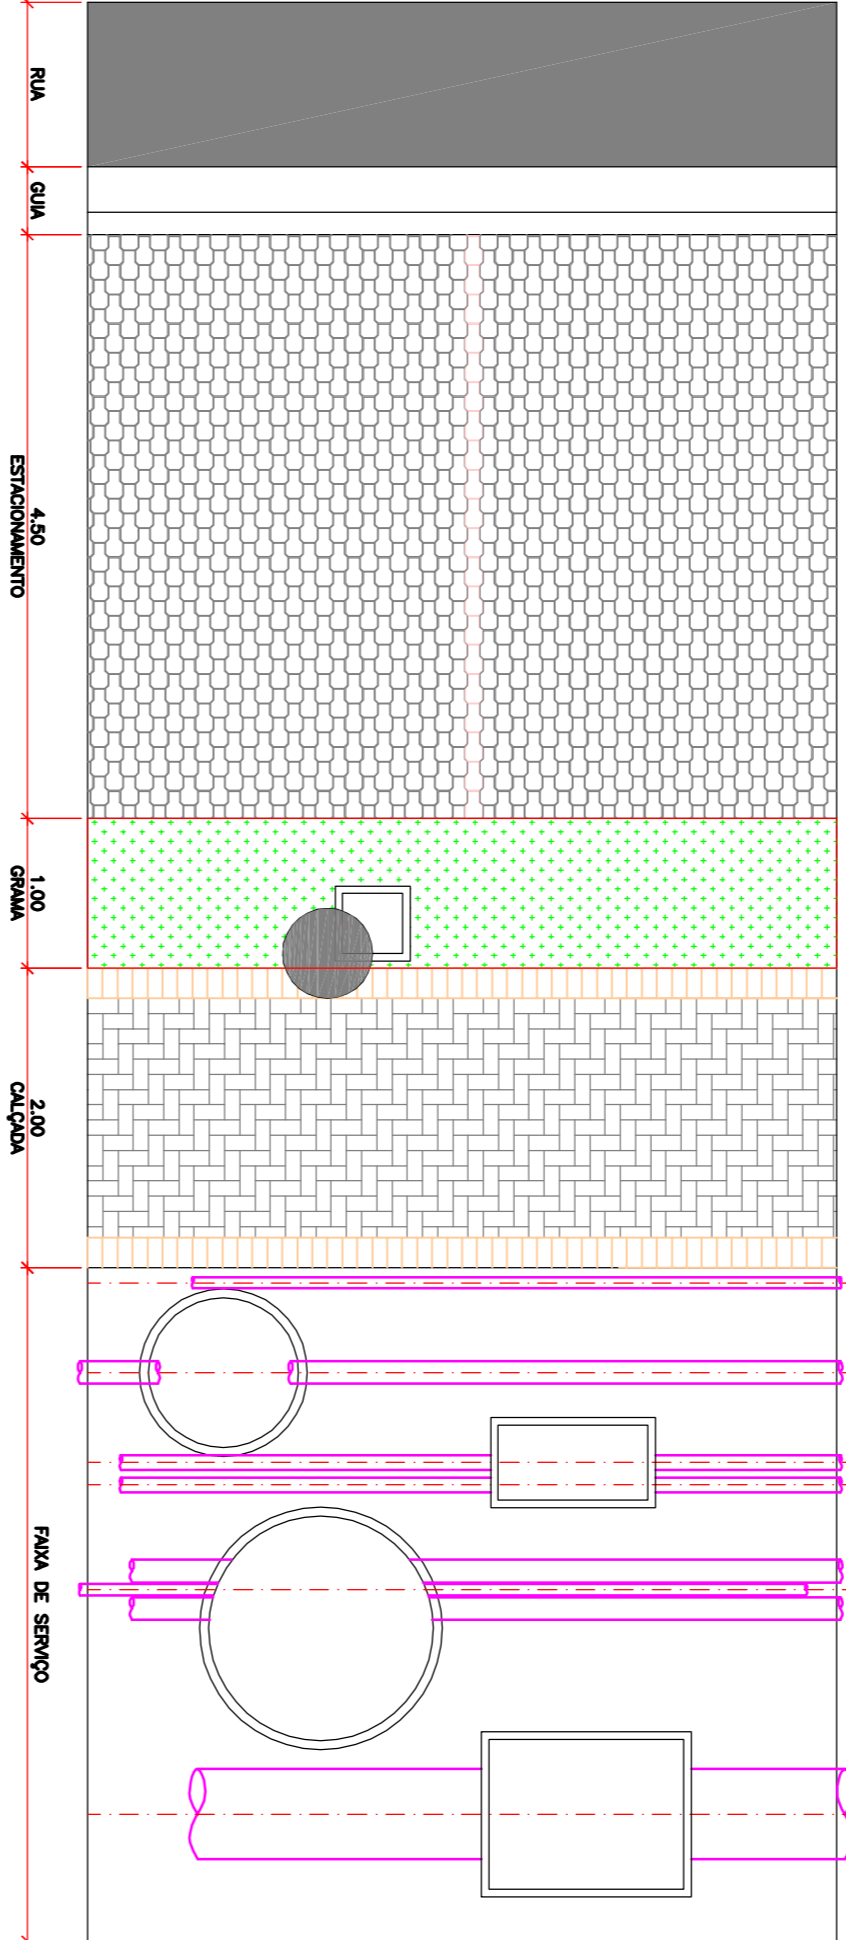


PLANTA BAIXA
ESCALA 1:50

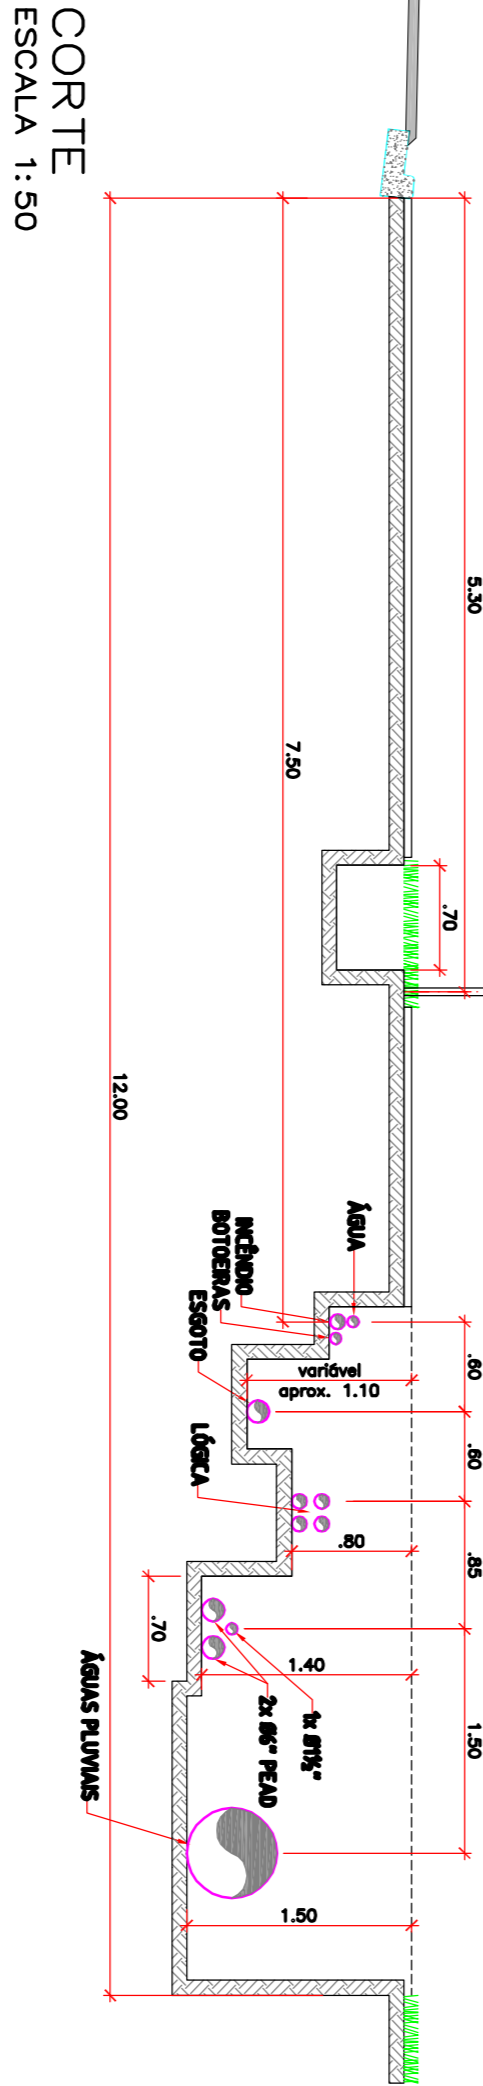


CAIXA DE INSPEÇÃO
DA REDE DE ESGOTO
ESCALA 1:25

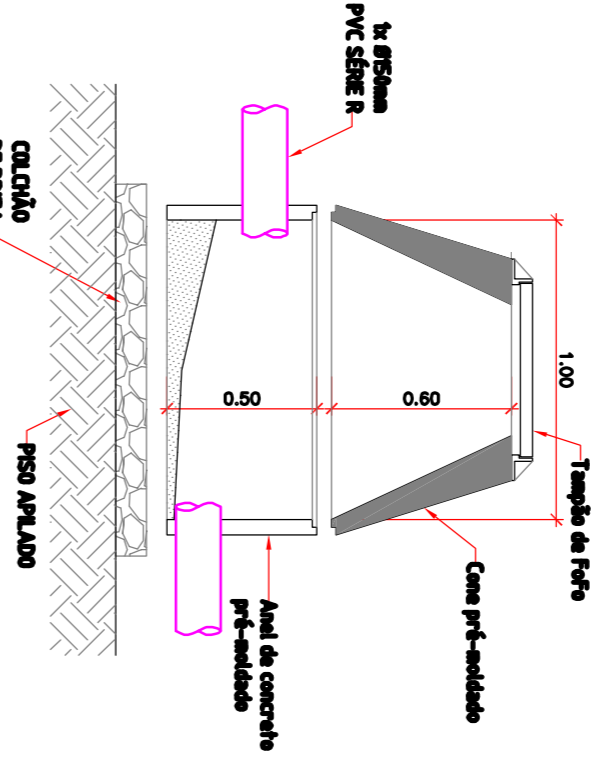

CAIXA DE INSPEÇÃO
DA REDE DE LÓGICA
ESCALA 1:25

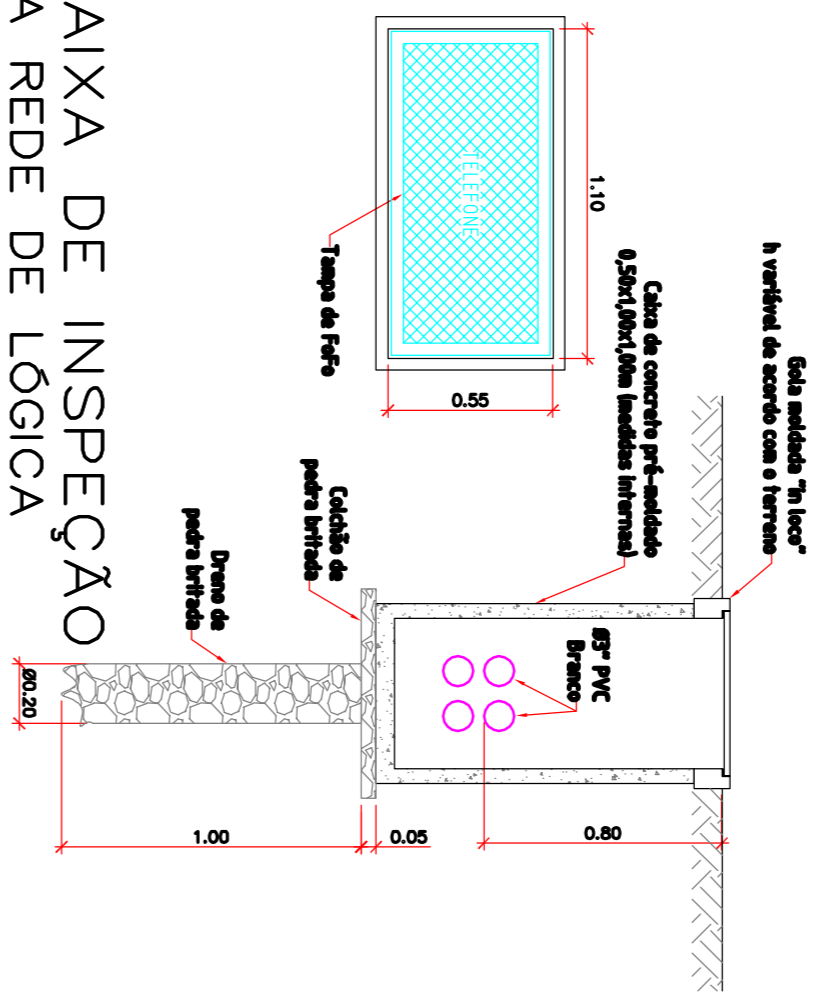


CAIXA DE INSPEÇÃO
DA REDE DE MÍDIA TENSÃO
ESCALA 1:25

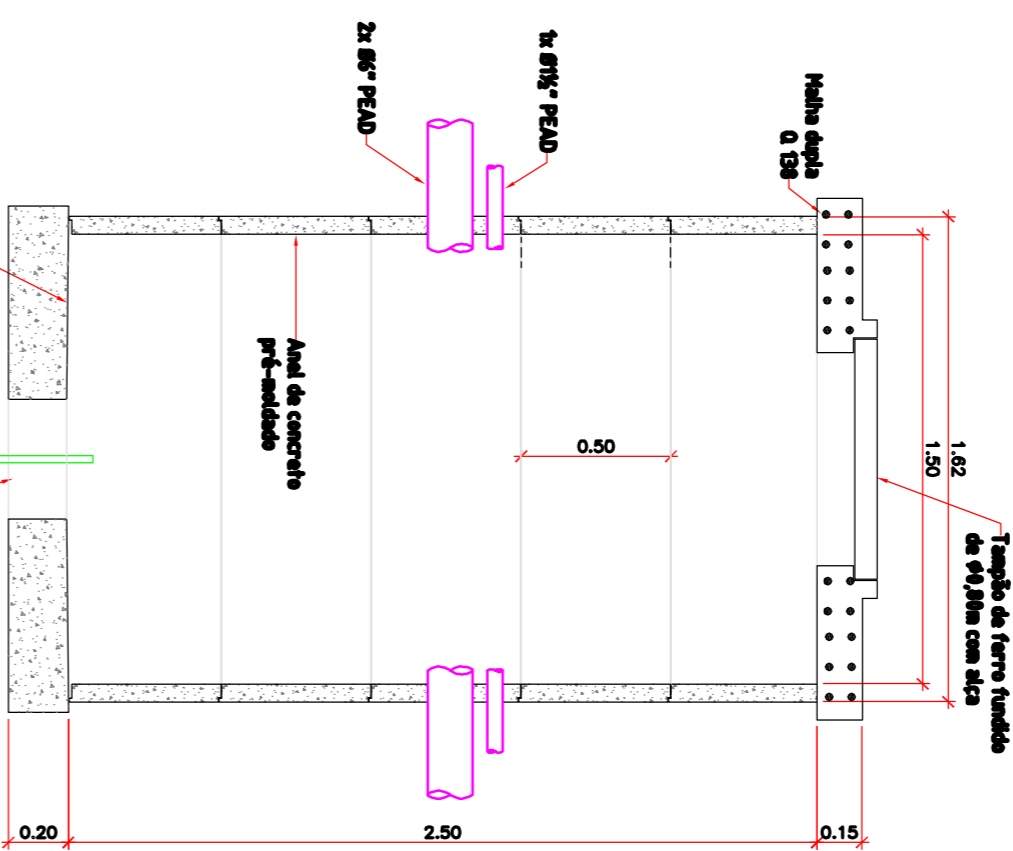

MURO DE ALA e COLCHÃO RENO

ESCALA 1:50

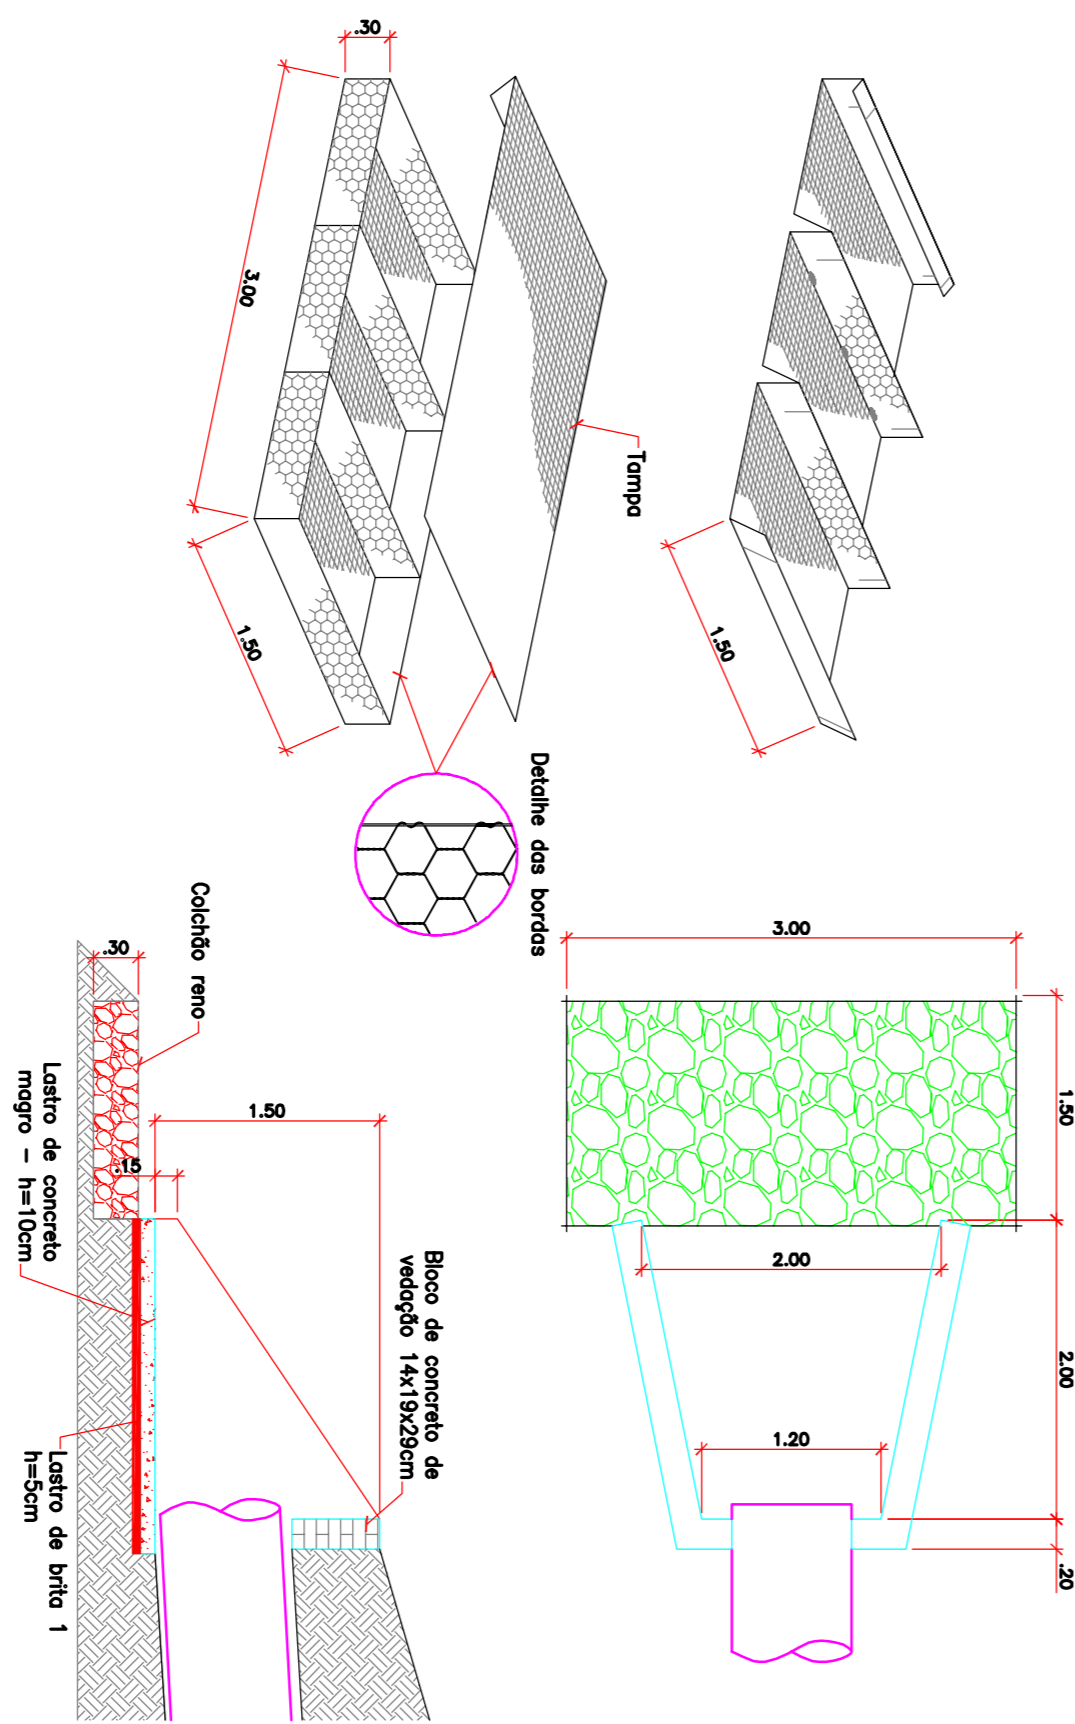

EJP **ENGENHARIA**
a.v. dr. Carlos Botelho, 1816
cep. 13.560-250 - São Carlos - SP
tel.: (06) 3413-5462 / (06) 9601-3566

CLIENTE: SUPERINTENDÊNCIA DO ESPAÇO FÍSICO - SEF

PROJETO: FAIXA DE SERVIÇOS E DETALHES

LOCAL: CAMPUS 2

MUNICÍPIO: SÃO CARLOS - S.P.

ART	ESCALA/VERS	DATA	REVISÃO	FOLHA
9/22212.2014.0063085	indicadas	23/12/2013	-	4/4