


LOCALIZAÇÃO - CAMPUS 2
ESCALA 1:10000

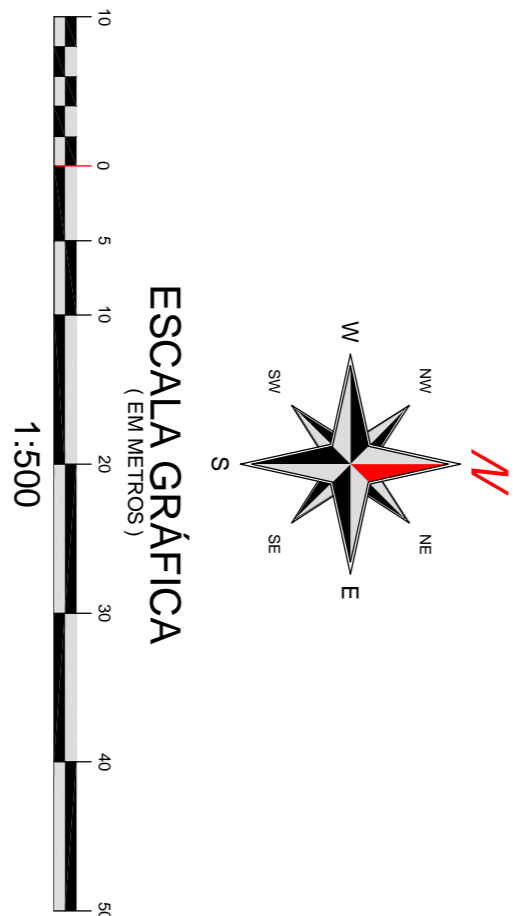

EJP **ENGENHARIA**
a.v. dr. Carlos Botelho, 1816
cep. 13.500-250 - centro - los - sp
tel.: (06) 34135462 / (06) 96013568

CLIENTE: SUPERINTENDÊNCIA DO ESPAÇO FÍSICO - SEF

PROJETO: REDES DE INFRAESTRUTURA - SETORES 4 e 10

LOCAL: CAMPUS 2

MUNICÍPIO: SÃO CARLOS - S.P.

ART	ESCALA	DATA	REVISÃO	FOLHA
922212.2014.0063085	1:500	23/12/2013	-	3/4